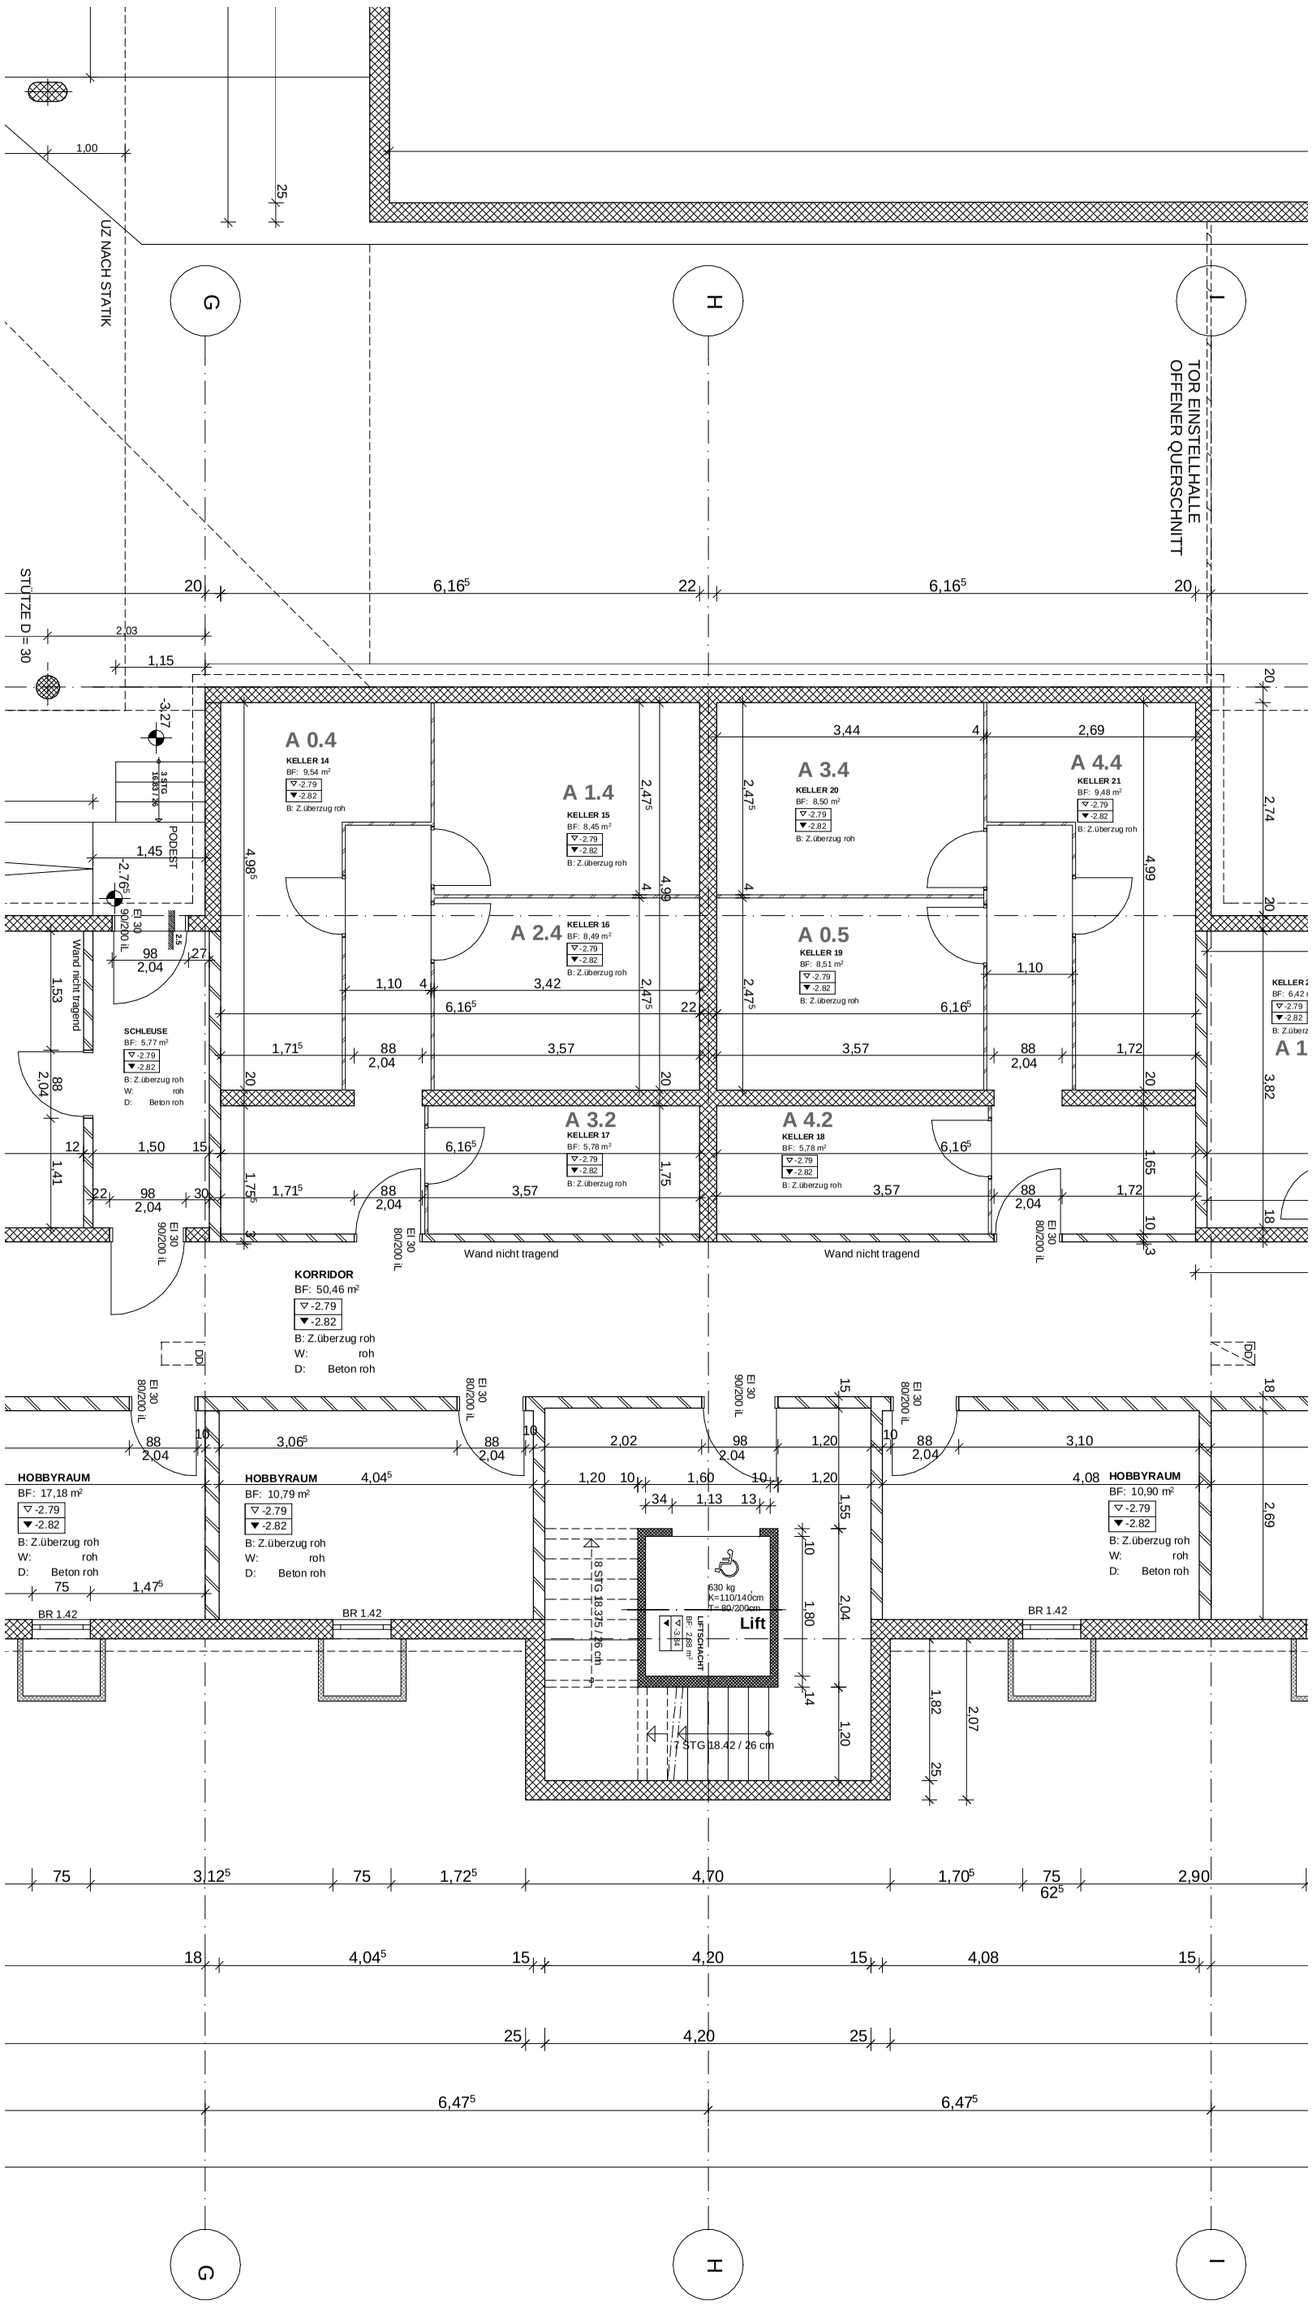
UZ NACH STATIK
TOR EINSTELLHALLE
OFFENER QUERSCHNITT
STÜTZE D = 30
G
H
I
A 0.4
KELLER 14
BF: 9,54 m²
A 1.4
KELLER 15
BF: 8,45 m²
A 2.4
KELLER 16
BF: 8,49 m²
A 3.4
KELLER 20
BF: 8,50 m²
A 4.4
KELLER 21
BF: 9,48 m²
A 0.5
KELLER 19
BF: 8,51 m²
A 3.2
KELLER 17
BF: 5,78 m²
A 4.2
KELLER 18
BF: 5,78 m²
B: Z.überzug roh
PODEST
SCHLEUSE
BF: 5,77 m²
W: roh
D: Beton roh
Wand nicht tragend
KORRIDOR
BF: 50,46 m²
HOBBYRAUM
BF: 17,18 m²
BF: 10,79 m²
BF: 10,90 m²
Lift
LIFTSCHACHT
630 kg
K=110/140cm
T=80/200cm
STG 18.42 / 26 cm
BR 1.42
EI 30
90/200 IL
80/200 IL